

# E - ANNEXES

## E-1 Servitudes d'Utilité Publique

### E-1-3 Radioélectriques et aéronautiques

#### Plan E-1-3.09

Centré / La Chapelle-Thouarault

Élaboration approuvée par délibération du Conseil de Rennes Métropole du 19/12/2019  
Mise à jour n°6 par arrêté de la Présidente de Rennes Métropole du 06/04/2023


Echelle : 1 / 10 000  
Avril 2023




#### Éléments de contexte



#### Servitudes radioélectriques

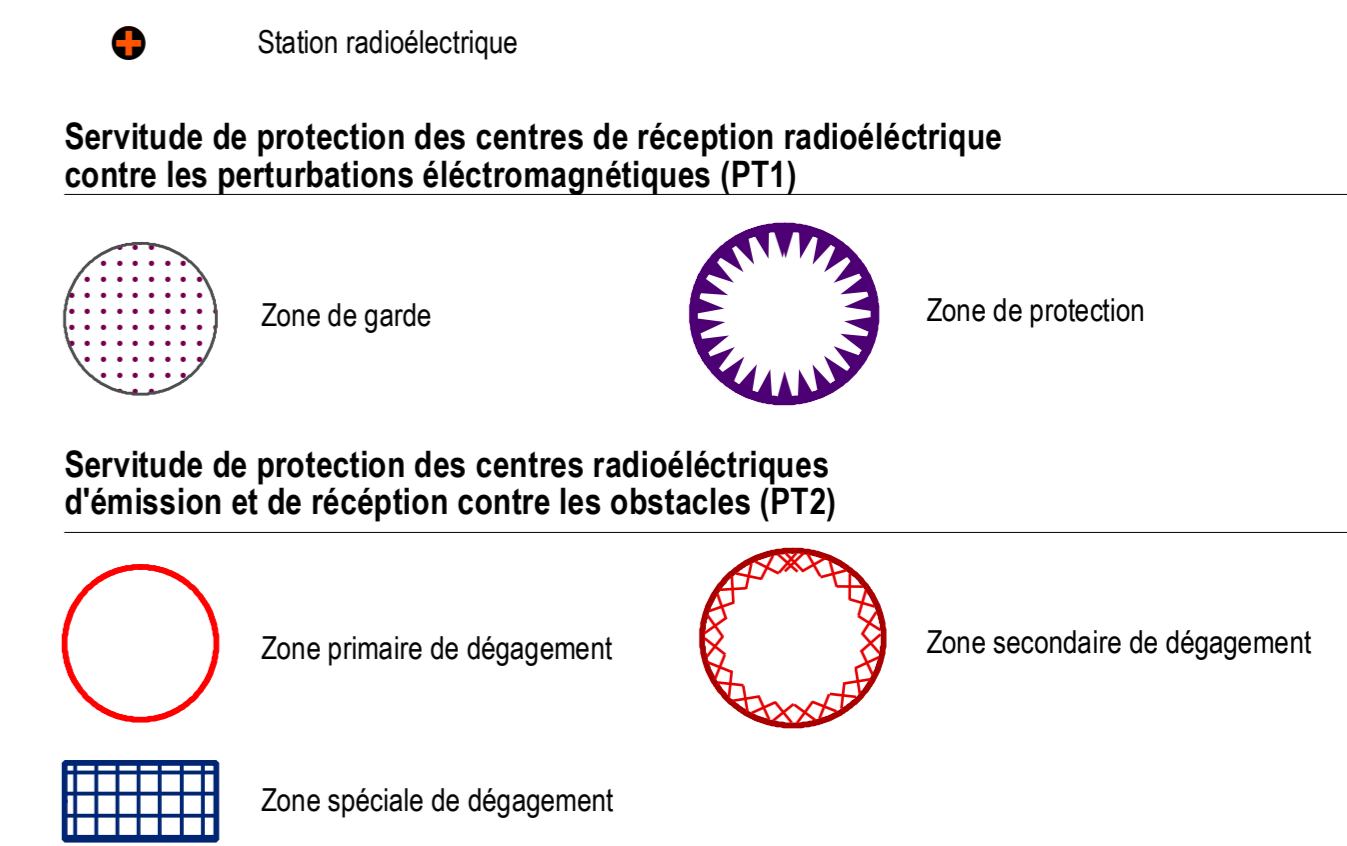

#### Servitudes aéronautiques

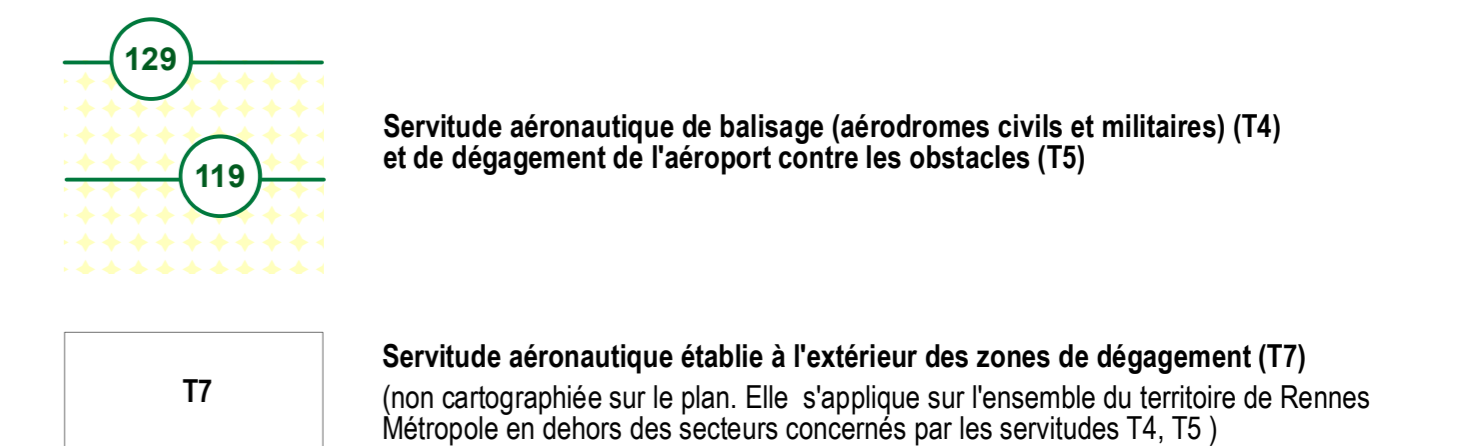

Sources : ©Rennes Métropole (SPRU), avril 2023 ; ©DGFiP (cadastre), 2022 ; ©Rennes Métropole (SIG) RMTR, Référentiel bâtiment, PVI, 2022 ; ©DGAC, fév. 2022  
Réalisation : ©Rennes Métropole (DAUHSPEU), avr. 2023  
Logiciel SIG : ArcGIS, 10.3.1  
Système de référence : RGF93 CC48 (IGN / LAMBCC48 - EPSG : 3948)  
0 250 500 m.

